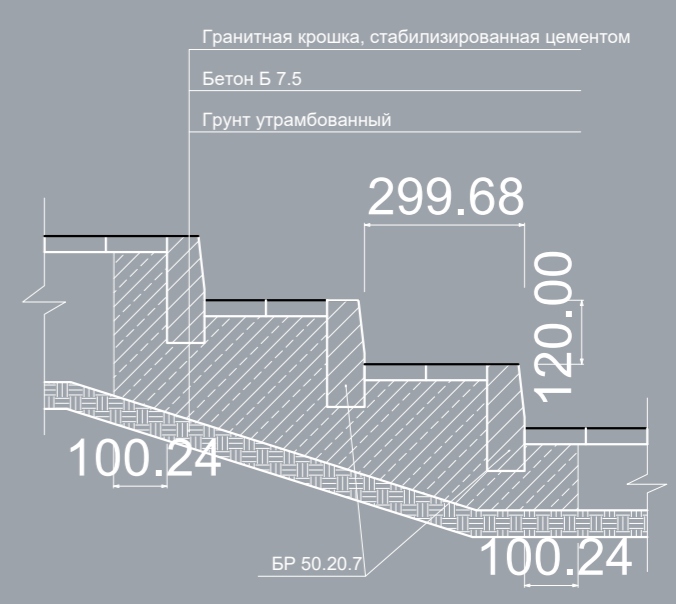


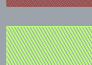
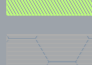






Конструкция лестницы



Условные обозначения:

-  - проезжая часть (асфальт)
-  - тротуар из брусчатки
-  - газон
-  - укрепление берега
-  - здания
-  - БР 100.30.15
-  - БР 100.30.18
-  - перильное ограждение

| | | | | |
|--|---------------|-------|---|---------|
| 116.ТКР. 3.4 | | | | |
| Благоустройство набережной VI армии от моста имени 800-летия города Вологды до улицы Гоголя в городе Вологда | | | | |
| Изм. | Кол. | Лист | Ндк | Подпись |
| | | | | |
| Инженер | Молюков А.С. | 02.12 | | |
| Рук. группы | Яковлева А.Н. | 02.12 | | |
| ГИП | Евтюгин Ю.А. | 02.12 | | |
| Участок от ул. Прокатова до ул. Добролюбова | | | Стадия | Лист |
| Ливневая канализация | | | П | |
| М 1:500 | | |  Проектно-исследовательское управление ОАО "ВОЛОГДАВТОДОР" | |

Линия сводки с листом 1
Линия сводки с листом 2