



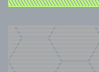





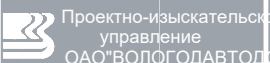


1-1

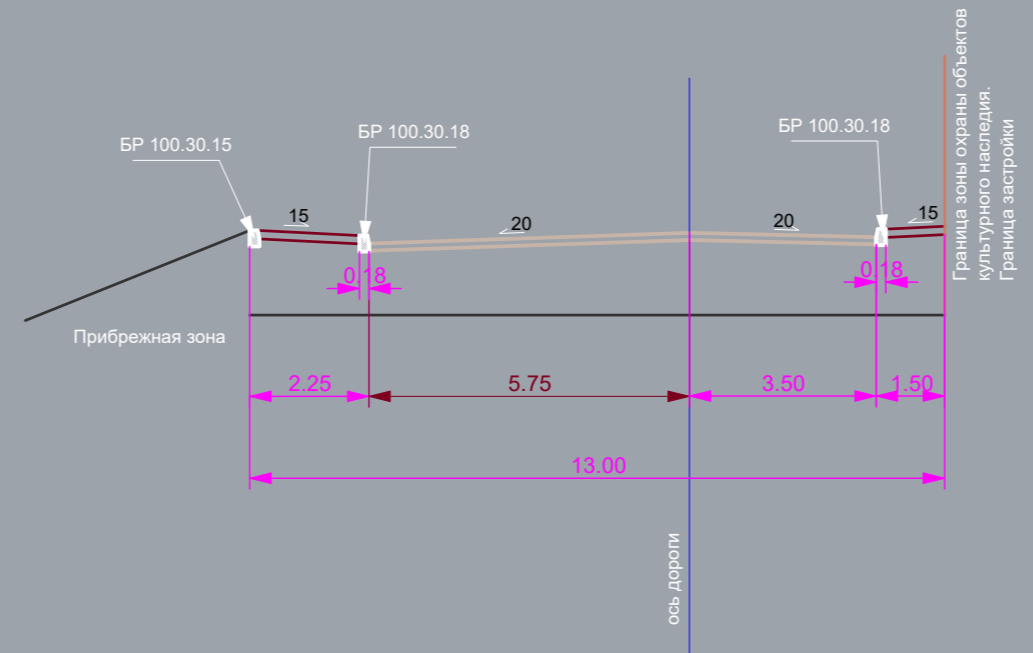

Условные обозначения:

-  - проезжая часть (асфальт)
-  - тротуар из брусчатки
-  - газон
-  - укрепление берега
-  - здания
-  - БР 100.30.15
-  - БР 100.30.18
-  - перильное ограждение
-  - граница работ пешеходного моста

					116.ТКР. 3.4				
					Благоустройство набережной VI армии от моста имени 800-летия города Вологды до улицы Гоголя в городе Вологде				
Изм.	Кол.	Лист	Издок.	Подпись	Дата	Участок от ул. Прокатова до ул. Добролюбова	Стадия	Лист	Листов
				Молоков А.С.	02.12		П	3	7
				Яковлева А.Н.	02.12				
				Евтюкин Ю.А.	02.12				
					Ливневая канализация М 1:500		 Проектно-исследовательское управление ОАО "ВОЛОГДАВДОДОР"		

Линия сводки с листом 2
Линия сводки с листом 3