


Линия сводки с листом 1  
Линия сводки с листом 2


Руч. группы: Яковлева А.Н., Евтюгин Ю.А.  
ГИП: М 1:500

Проектно-исследовательское управление  
ОАО «ВОЛОГОДАВТОДОР»

2-2

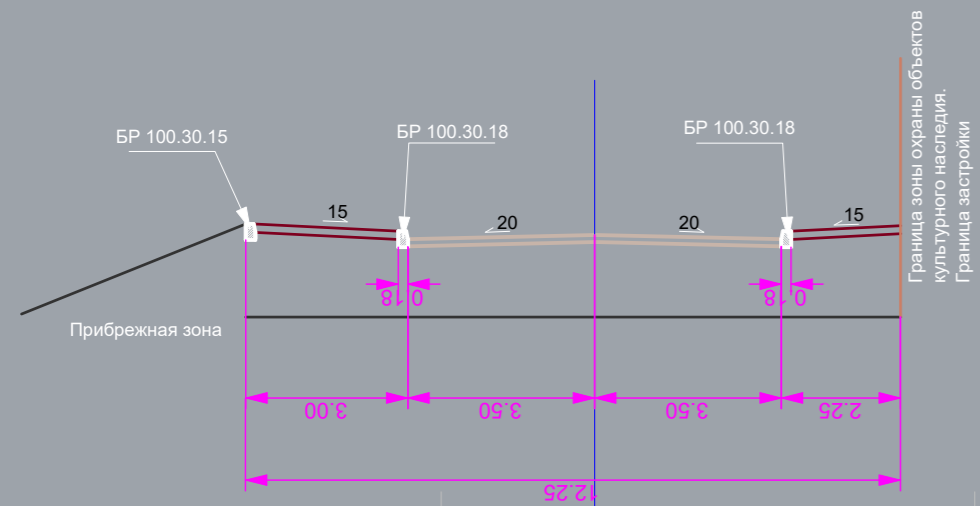


1-1

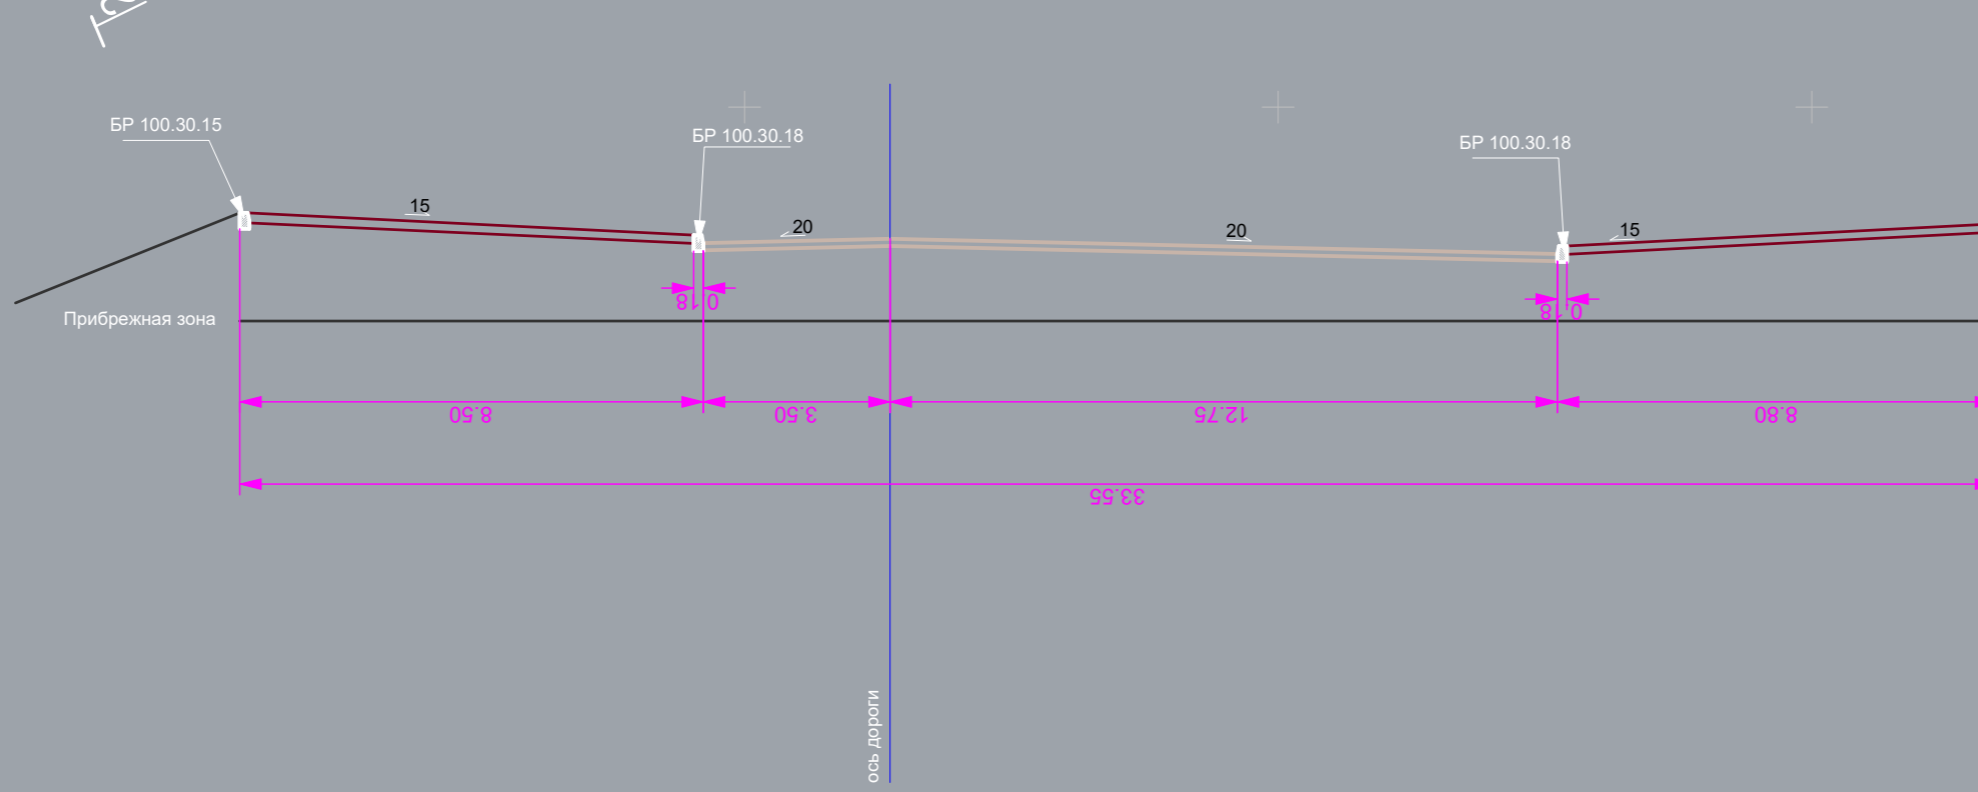

Условные обозначения:

- проезжая часть (асфальт)
- тротуар из брусчатки
- газон
- укрепление берега
- здания
- БР 100.30.15
- БР 100.30.18
- перильное ограждение

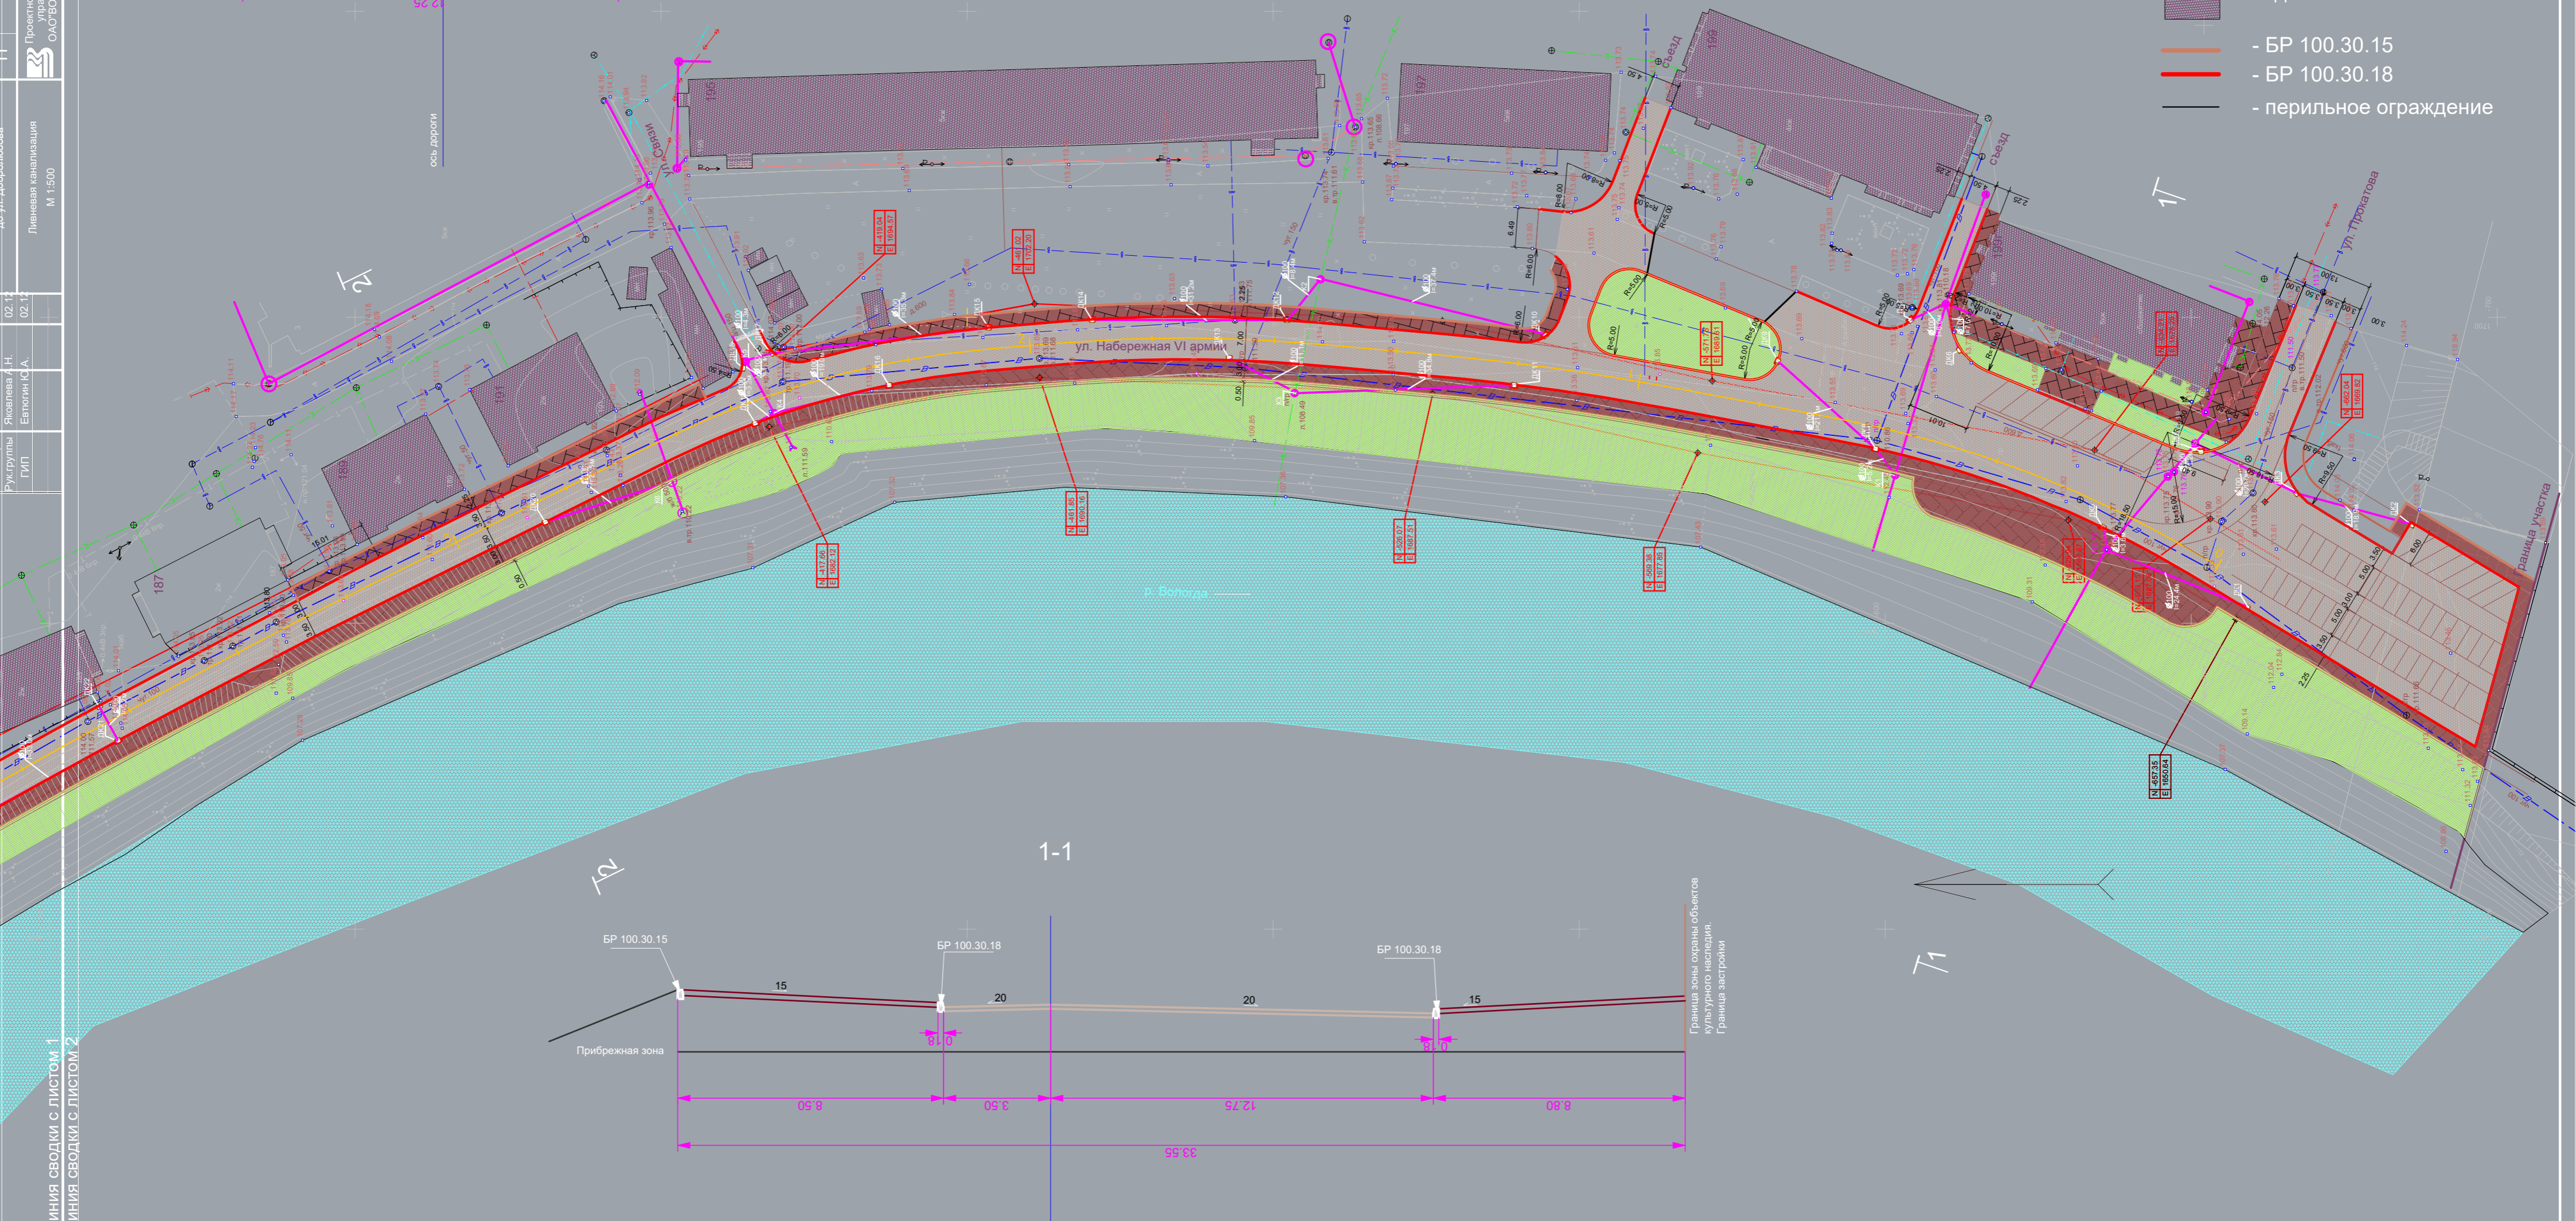

				116.ТКР. 3.4		
				Благоустройство набережной VI армии от моста имени 800-летия города Вологды до улицы Гоголя в городе Вологде		
Изм.	Кол.	Лист	Чл.дк.	Подпись	Дата	Участок от ул. Прокатова до ул. Добролюбова
Инженер		Молоков А.С.			02.12	Стадия Лист Листов П
Руч. группы		Яковлева А.Н.			02.12	
ГИП		Евтюгин Ю.А.			02.12	
				Ливневая канализация		Проектно-исследовательское управление ОАО «ВОЛОГОДАВТОДОР»
				М 1:500		